



VILLE D'AUREILLE

PLAN LOCAL D'URBANISME

ÉLABORATION

5.1.3 Risque retrait gonflement des argiles

Atelier des Villes et des Territoires




Planification et Développement
Europôle de l'Arbois
Bâtiment Marconi
13100 Aix en Provence
tel : 04 42 12 53 31
www.planed.fr



Mairie d'Aureille
2 Avenue Mistral
13930 Aureille
Tél : 04 90 59 92 01

PRÉFET DES BOUCHES-DU-RHÔNE

Direction départementale
des Territoires et de la Mer

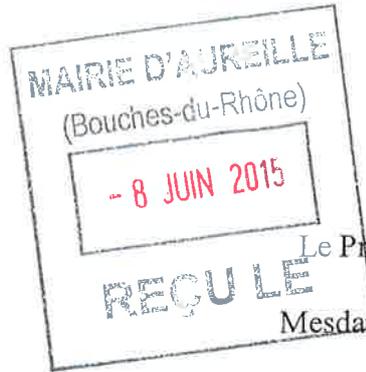

Marseille, le 07 AVR. 2015

Le Préfet des Bouches-du-Rhône
à
Mesdames et Messieurs les Maires
liste in fine

Affaire suivie par : Serge TERRAMORSI
Tél. : 04 91 28 54 56
Courriel :
serge.terramorsi@bouches-du-rhone.gouv.fr

OBJET : Porter à connaissance « Risque retrait-gonflement des argiles » (PAC)
P.J. : Cartographie et Dossier technique.

Suite à la réunion d'information et d'échanges concernant le phénomène de retrait-gonflement des argiles (et également le phénomène sismique) organisée par la Direction départementale des Territoires et de la Mer le 30 janvier dernier, je vous prie de bien vouloir prendre connaissance de l'aléa retrait-gonflement des argiles et les dispositions recommandées.

En France métropolitaine, les phénomènes de retrait-gonflement des argiles, mis en évidence à l'occasion de la sécheresse exceptionnelle de l'été 1976, ont pris une réelle ampleur lors des périodes sèches des années 1989-91 et 1997-98, puis plus récemment au cours de l'été 2003.

En région PACA, le département des Bouches-du-Rhône est le plus concerné par ce phénomène, puisque 226 arrêtés interministériels y ont été pris entre 1989 et 2014, reconnaissant l'état de catastrophe naturelle pour ce seul aléa dans 68 communes, soit 57% des 119 communes que compte le département.

Dans le cadre d'une étude d'aléa achevée en août 2004 et complétée en juin 2007 par le Bureau de Recherches Géologiques et Minières (BRGM) pour le compte du Ministère de l'Écologie du Développement Durable et de l'Énergie (MEDDE), 3711 sites de sinistres, répartis dans 76 communes, ont ainsi été recensés et localisés, ce qui constitue une première estimation des conséquences de ce phénomène dans le département.

Aussi, afin d'établir un constat scientifique objectif et de disposer de documents de référence permettant une information préventive, le Ministère en charge de l'Écologie et du Développement Durable et de l'Énergie a demandé au BRGM de réaliser une cartographie de cet aléa à l'échelle départementale.

L'aléa se caractérise par des phénomènes de retrait et gonflement de certaines formations géologiques argileuses affleurantes provoquant des tassements différentiels qui se manifestent par des désordres sur le bâti.

L'étude du BRGM a permis de définir deux types de zones en fonction de leur niveau d'aléa :

- une zone très exposée (B1) ;
- une zone faiblement à moyennement exposée (B2).

Même si ces zones n'ont pas vocation à être rendues inconstructibles pour ce motif, des dispositions constructives et de gestion, détaillées dans le dossier technique ci-joint, sont à intégrer pour assurer la sécurité d'un bien nouveau ou l'intégrité d'un bien existant.

Par conséquent, en application de la circulaire du 11 octobre 2010 relative à la prévention des risques liés au retrait-gonflement des sols argileux et comme l'exigent les articles L. 121-2 et R. 121-1 du code de l'urbanisme, je porte à votre connaissance l'aléa retrait-gonflement des sols argileux présent sur votre territoire.

Je vous prie de trouver ci-joint la carte d'aléa correspondant au territoire de votre commune, ainsi qu'un dossier explicitant les principales recommandations préconisées.

Vous rendrez disponible la carte des zones en fonction de leur niveau d'aléa retrait-gonflement des argiles, et mettrez à disposition du public les recommandations techniques visées dans le dossier technique ci-joint. Vous pourrez utilement joindre la plaquette aux personnes venant retirer un formulaire de permis de construire, ou aux professionnels de votre secteur.

Dans le cas où votre Plan local d'Urbanisme est en cours d'élaboration ou de révision, vous considérerez le présent envoi comme un Porter à Connaissance.

Pour les communes ayant déjà été destinataires d'un précédent PAC « risques naturels », vous considérerez ce document comme un Porter à connaissance complémentaire plus détaillé (même carte d'aléa, liste des recommandations complétée et annexes techniques diverses).

En application de l'article R.123-11-b du code de l'urbanisme, vous ferez apparaître, la délimitation de ces zones par un graphisme particulier sur le zonage PLU ou sur un plan spécifique en annexe.

Bien qu'il s'agisse de dispositions constructives et non d'urbanisme, vous intégrerez l'annexe technique du présent PAC dans le rapport de présentation de votre document d'urbanisme, en tant que condition spéciale de construction. La légende de la trame Retrait-Gonflement des Argiles de la carte de zonage de votre document d'urbanisme renverra à cette annexe.

Les principales dispositions énoncées dans le présent PAC seront prochainement reprises dans le Dossier Départemental des Risques Majeurs (DDRM) en cours de révision par mes services.


Conformément à l'article R.125-10 du code de l'environnement, ces informations devront être intégrées dans le Document d'Information Communale sur les Risques Majeurs (DICRIM).

Enfin, je vous informe que les pièces constitutives du PAC sont disponibles en visualisation et en téléchargement sur le site internet des services de l'État dans le département (rubrique Politiques publiques / Sécurité / Sécurité civile / La prévention / Porter-à-connaissance RGA).

J'attire votre attention sur l'importance de ces dispositions, qui visent à garantir la sécurité publique et à intégrer les modalités de construction ou de gestion adaptées au risque de retrait-gonflement des argiles, qui se manifeste notamment lors des épisodes de sécheresse.

La DDTM est à votre disposition pour tout renseignement que vous jugerez utile.

Le Préfet

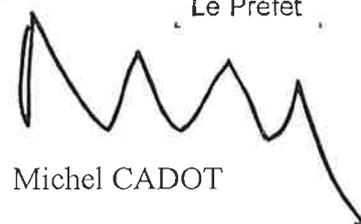

Michel CADOT

Liste des destinataires

Mesdames et Messieurs les Maires de :

Alleins - 13980	Mas-Blanc-des-Alpilles - 13103
Arles - 13637	Maussane-les-Alpilles - 13520
Auraille - 13930	Meyrargues - 13650
Aurons - 13121	Miramas - 13140
Barbentane - 13570	Mollégès - 13940
Beaurecueil - 13100	Mouriès - 13890
Belcodène - 13720	Noves - 13550
Berre-l'Étang - 13138	Orgon - 13660
Boulbon - 13150	Paradou - 13520
Cabannes - 13440	Péligssonne - 13330
Cadolive - 13950	Pevpin - 13124
Carré-le-Rouet - 13620	Peyrolles-en-Provence - 13860
Cassis - 13260	Plan-d'Orgon - 13750
Cevreste - 13600	Port-Saint-Louis-du-Rhône - 13518
Charleval - 13350	Rognes - 13840
Châteauneuf-les-Martigues - 13220	Rognonas - 13870
Châteaurenard - 13838	Roquefort-la-Bédoule - 13830
Cornillon-Confoux - 13250	Saint-Andiol - 13670
Coudoux - 13111	Saint-Antonin-sur-Bayon - 13100
Cuges-les-Pins - 13780	Saint-Cannat - 13760
Éguilles - 13510	Saint-Chamas - 13250
Evgalières - 13810	Saint-Estève-Janson - 13610
Evguières - 13430	Saint-Étienne-du-Grès - 13103
Fontvieille - 13990	Saint-Marc-Jaumegarde - 13100
Fos-sur-Mer - 13771	Saint-Martin-de-Crau - 13558
Gardanne - 13120	Saint-Mitre-les-Remparts - 13920
Gémenos - 13420	Saint-Paul-lès-Durance - 13115
Grans - 13450	Saint-Pierre-de-Mézoargues - 13150
Graveson - 13690	Saint-Rémy-de-Provence - 13538
Istres - 13808	Saint-Savournin - 13119
Jouques - 13490	Saintes-Maries-de-la-Mer - 13460
La Barben - 13330	Salon-de-Provence - 13657
La Ciotat - 13600	Sénas - 13560
La Destrousse - 13112	Simiane-Collongue - 13109
La Fare-les-Oliviers - 13580	Tarascon - 13158
Lamanon - 13113	Vauvenargues - 13126
Lambesc - 13410	Ventabren - 13122
Les Baux-de-Provence - 13520	Vernègues - 13116
Maillane - 13910	Verquières - 13670
Mallermort - 13370	Vitrolles - 13743

Monsieur le Président de :

Communauté Urbaine des Bouches-du-Rhône
[CU de Marseille Provence Métropole \(MPM\)](#)

Copie :

Mesdames et Messieurs les Présidents de :

Communauté d'Agglomération des Bouches-du-Rhône
[CA d'Arles-Crau-Camargue-Montagnette](#)
[CA du Pays d'Aix en Provence \(CAPA\)](#)
[CA du Pays d'Aubagne et de l'Étoile \(CAPAE\)](#)
[CA du Pays de Martigues](#)
[CA Rhône Alpilles Durance](#)
[CA Salon Etang de Berre Durance \(Agglopolo Provence\)](#)

Communauté de Communes des Bouches-du-Rhône
CC de la Vallée des Baux et des Alpilles (CC VBA)

Syndicat d'Agglomération Nouvelle des Bouches-du-Rhône
SAN Ouest Provence

Monsieur Le Préfet des Bouches-du-Rhône
SGAD

Madame la directrice de la Direction Régionale de l'Environnement, de l'Aménagement et du Logement PACA (à l'attention du SPR / UNM)

Mesdames et Messieurs les chefs des Services Territoriaux :

Service Territorial Sud
Service Territorial Est
Service Territorial Centre
Service Territorial d'Arles

Service Urbanisme de la DDTM

ANNEXE TECHNIQUE AU PAC

Les recommandations suivantes ne sont pas nécessaires si l'absence d'argile sur l'emprise de la totalité de la parcelle est démontrée par sondage ou autres expertises, selon une étude géotechnique au minimum de type G1 (Étude de site) au sens de la nouvelle norme en vigueur (NF P 94-500).

I : Mesures générales applicables aux projets de construction de bâtiments (autres que les maisons individuelles)

Il est recommandé dans les zones B1 et B2 la réalisation d'une série d'études géotechniques sur l'ensemble de la parcelle, définissant les dispositions constructives et environnementales nécessaires pour assurer la stabilité des bâtiments vis-à-vis du risque de tassement différentiel et couvrant les missions géotechniques adaptées au sens de la nouvelle norme en vigueur (NF P 94-500), afin de déterminer les conditions précises de réalisation, d'utilisation et d'exploitation du projet au niveau de la parcelle.

A titre indicatif : la mission nommée G1 (étude géotechnique préalable - phase Principes Généraux de Construction), les missions G2 (étude géotechnique de conception) et G3 (étude et suivi géotechnique d'exécution).

Cette série d'études ne fait pas partie des pièces à joindre au Permis de Construire. Elle est destinée à l'information du seul pétitionnaire.

La mise en œuvre des dispositions constructives et environnementales résultant de cette série d'études est fortement recommandée.

Au cours de ces études, une attention particulière devra être portée sur les conséquences « éventuellement » néfastes que pourrait créer le nouveau projet sur les parcelles voisines (influence des plantations d'arbres ou rejet d'eau trop proche des limites parcellaires par exemple).

Dès la conception de leur projet, il est nécessaire que les pétitionnaires veillent aussi à prendre en compte les mesures de prévention, de protection et de sauvegarde définies dans la présente annexe.

II : Mesures particulières applicables aux constructions de maisons individuelles et de leurs extensions

« Maison individuelle » s'entend au sens de l'article L 231-1 du code de la construction et de l'habitation : construction d'un immeuble à usage d'habitation ou d'un immeuble à usage professionnel et d'habitation ne comportant pas plus de deux logements.

À défaut de la réalisation d'une série d'études géotechniques sur la parcelle, telles que définies au I, il est recommandé en zones B1 et B2 la réalisation de l'ensemble des mesures forfaitaires définies ci-après.


II-1 : Recommandations aux règles de construction

Il est fortement déconseillé :

- l'exécution d'un sous-sol partiel sous une construction d'un seul tenant, sauf mise en place d'un joint de rupture de type parasismique qui doit être conforme à la réglementation en vigueur, notamment pour le calcul de ses dimensions.

Il est recommandé :

- de réaliser des fondations d'une profondeur minimum fixée à :
 - 0,80 mètre en zone B2
 - 1,20 mètre en zone B1,sauf rencontre de sols durs non argileux à une profondeur inférieure.

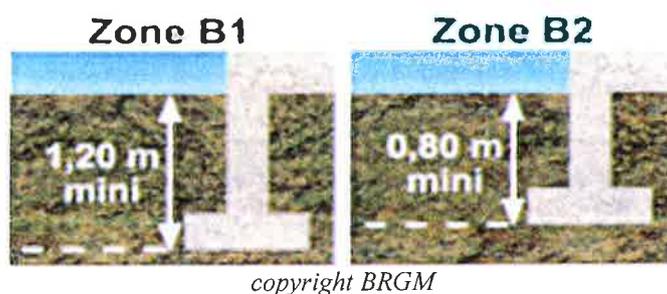

- sur terrain en pente et pour les constructions réalisées sur plate-forme en déblais ou déblais-remblais, de descendre les fondations à une profondeur plus importante à l'aval qu'à l'amont afin d'assurer une homogénéité d'ancrage,
- de réaliser des fondations continues, armées et bétonnées à pleine fouille, dimensionnées selon les préconisations de la norme DTU 13-12 (règles pour le calcul des fondations superficielles) et réalisées selon les préconisations du DTU 13-11 (fondations superficielles – cahier des clauses techniques) lorsqu'elles sont sur semelles,
- sur toutes parties de bâtiment fondées différemment et susceptibles d'être soumises à des tassements différentiels, de les désolidariser et de les séparer par un joint de rupture de type parasismique, qui doit être conforme à la réglementation en vigueur, notamment pour le calcul de ses dimensions, sur toute la hauteur de la construction ; cette recommandation s'applique également aux extensions,
- que les murs porteurs comportent un chaînage horizontal et vertical liaisonné, dimensionné et réalisé selon les préconisations de la norme DTU 20-1 (ouvrages de maçonnerie en petits éléments ; règles de calcul et dispositions constructives minimales),

- de réaliser une bêche périphérique en cas de plancher bas sur radier général.
Si le plancher est constitué d'un dallage sur terre plein, il doit être réalisé en béton armé, après mise œuvre d'une couche de forme en matériaux sélectionnés et compactés, et répondre à des prescriptions minimales d'épaisseur, de dosage de béton et de ferrailage, selon les préconisations du DTU 13.3 (dallages – conception, calcul et exécution).
Des dispositions seront prises pour atténuer le risque de mouvements différentiels vis-à-vis de l'ossature de la construction et de leurs conséquences, notamment sur les refends, cloisons, doublages et canalisations ; les solutions de type plancher porté sur vide sanitaire et sous-sol total seront privilégiées.
- en cas d'implantation d'une source de chaleur en sous-sol ou enterrée ou partiellement enterrée (chaudières ou autres..), de ne pas positionner celle-ci le long des murs périphériques de ce sous-sol.
A défaut, il est fortement conseillé de mettre en place un dispositif spécifique d'isolation des murs.

***Nota :** l'étude de site (G1) est à privilégier, car elle permet d'adapter au plus près les mesures structurales et les mesures sur l'environnement par rapport à la nature du sol et à la configuration de la parcelle dans les zones d'aléa faible notamment.*

Toutefois, il convient d'insister sur l'importance du respect des règles de l'art, en particulier sur la structure au-delà des seules fondations, qui même profondes peuvent ne pas suffire pour garantir la résistance des constructions. Il conviendra donc de se rapprocher de bureaux d'études et de maîtrise d'œuvre compétents dans ce domaine.

II-2: Dispositions relatives à l'environnement immédiat des constructions projetées

Les dispositions suivantes relatives à l'aménagement des abords immédiats des bâtiments à la fois dans les zones B1, B2 ont pour objectif de limiter le risque de retrait-gonflement des argiles par une bonne gestion des eaux superficielles et de la végétation.

Il est fortement déconseillé :

- toute nouvelle plantation d'arbres ou d'arbustes à une distance de tout bâtiment existant ou du projet inférieure à leur hauteur à maturité (1,5 fois en cas de rideau d'arbres ou d'arbustes), sauf mise en place d'un écran anti-racines d'une profondeur minimale de 2 mètres entre l'arbre et toute construction.

Il est recommandé :

- le raccordement des rejets d'eaux usées ou pluviales et des dispositifs de drainage au réseau collectif lorsque cela est techniquement possible.

***Nota :** En cas d'absence ou d'insuffisance de ces réseaux, il y a nécessité de réaliser à l'aval du bâtiment et à une distance minimale d'éloignement de 5 m (10m conseillés) de tout bâtiment, la zone d'épandage de l'assainissement autonome pour les eaux usées et/ou l'exutoire des rejets des eaux pluviales.*

Si le respect de cette distance s'avérait impossible, il est recommandé de déterminer par une étude, confiée à un bureau compétent, les conditions d'épandage ou de rejets (stockage à la parcelle par exemple) afin que ceux-ci soient sans conséquence néfaste sur la construction projetée. En tout état de cause, le maître d'ouvrage doit veiller à l'assurance d'une maintenance régulière du système et à une vérification périodique de son bon fonctionnement.

- la mise en place de dispositifs assurant l'étanchéité des canalisations d'évacuation des eaux usées et pluviales (raccords souples, ne pas bloquer la canalisation dans le gros œuvre, éviter les canalisations qui longent les bâtiments...),
- de récupérer les eaux pluviales et de ruissellement et leur évacuation des abords de la construction par un dispositif d'évacuation type caniveau éloigné d'une distance minimale de 1,5 mètre dont le rejet devra être éloigné d'une distance minimale de 5 mètres. Le stockage éventuel de ces eaux à des fins de réutilisation doit être étanche et le trop plein doit être évacué à une distance minimale de 5 mètres.
- la mise en place, sur toute la périphérie de la construction, d'un dispositif d'une largeur minimale de 1,5 mètres, s'opposant à l'évaporation, sous la forme d'un écran imperméable sous terre végétale (géomembrane) ou d'un revêtement étanche (terrasse), dont les eaux de ruissellement seront récupérées par un dispositif d'évacuation par caniveau; à l'exception des parties mitoyennes avec un terrain déjà construit ou revêtu.,
- de respecter une distance minimale de 5m (10m conseillés) entre toute installation/construction d'une piscine ou d'un bassin d'agrément de tout bâtiment,
- de capter les écoulements à faible profondeur, lorsqu'ils existent, par un dispositif de drainage périphérique à une distance minimale de 2 mètres de toute construction,
- de respecter un délai minimum d'un an entre l'arrachage des arbres ou arbustes situés dans l'emprise du projet et à son abord immédiat et le démarrage des travaux de construction, lorsque le déboisement concerne des arbres de grande taille ou en nombre important (plus de cinq).
- concernant les arbres existants situés à une distance inférieure à leur hauteur à maturité de l'emprise de la nouvelle construction et pour limiter l'action des végétaux sur les terrains sous-jacents des fondations de cette dernière, de mettre en place un écran anti-racines d'une profondeur minimale de 2 mètres entre l'arbre et la construction nouvelle ou de descendre les fondations à une profondeur où les racines n'induisent plus de variation en eau.

***Nota :** Cette recommandation est d'autant plus nécessaire lorsque l'arrachage ou l'élagage des arbres situés à une distance trop faible (inférieure à leur hauteur à maturité) de la construction, s'avère difficile voire impossible, notamment lorsqu'ils sont situés sur le domaine public ou dans un espace boisé et classé et que l'accord de l'autorité compétente n'a pas pu être obtenu, ou encore lorsqu'ils présentent un intérêt majeur particulier.*

III : Mesures applicables aux biens et activités existants

De manière générale les mesures visent des études ou des travaux de modification des biens déjà existants. Elles concernent l'aménagement, l'utilisation et l'exploitation de tous types de bâtiments, d'ouvrages, d'espaces agricoles ou forestiers.

Ces mesures concernent les propriétaires, exploitants, utilisateurs ou la collectivité. Elles visent essentiellement à diminuer les risques de désordres induits par le phénomène de retrait-gonflement des argiles en limitant les variations de la teneur en eau dans le sol sous la construction et sa proximité immédiate.

Une attention particulière devra être portée par les propriétaires de maison individuelle, compte-tenu de la vulnérabilité de ces dernières vis-à-vis de ce phénomène.

Sauf dispositions particulières résultant d'investigations ou d'études réalisées dans le cadre des missions géotechniques adaptées définies dans la nouvelle norme en vigueur (NF P94-500), à titre indicatif la mission nommée G1 (étude géotechnique préalable - phase Principes Généraux de Construction), les missions G2 (étude géotechnique de conception) et G3 (étude et suivi géotechnique d'exécution), il est recommandé dans les zones B1, B2 :

- concernant le cas particulier du remplacement à l'identique des arbres constituant un alignement classé situés à une distance d'éloignement, par rapport à tout bâtiment existant, inférieure à la hauteur de la plantation à maturité, dans le cas où la mise en place d'un écran anti-racine s'avérerait techniquement impossible, de procéder à un élagage régulier et contrôlé afin de conserver une « volumétrie » (houppier) comparable à celle de l'arbre remplacé.
- de réaliser la collecte et l'évacuation des eaux pluviales des abords du bâtiment par un système approprié dont le rejet sera éloigné à une distance minimale de 5 mètres de tout bâtiment. Le stockage éventuel de ces eaux, à des fins de réutilisation ou autres, doit être étanche et le trop-plein doit être évacué à une distance minimale de 5 mètres de tout bâtiment.
- de raccorder les rejets d'eaux usées ou pluviales (eau de drainage, eau de vidange de piscine) au réseau collectif lorsqu'il existe et si cela est autorisé par le gestionnaire du réseau.

Nota : A défaut, il est préférable de maintenir une distance minimale d'une dizaine de mètres entre les zones de rejet et les bâtiments ainsi que des limites de parcelles.

Si le respect de cette distance s'avérait impossible, il est préférable de vérifier par une étude, confiée à un bureau compétent, l'impact des épandages ou des rejets, et au besoin de mettre en œuvre les mesures de nature à réduire leurs conséquences. En tout état de cause, le maître d'ouvrage doit veiller à l'assurance d'une maintenance régulière du système et à une vérification périodique de son bon fonctionnement.

- la mise en place, sur toute la périphérie de la construction, à l'exception des parties mitoyennes avec un terrain déjà construit ou revêtu, d'un dispositif d'une largeur minimale de 1,5 mètre, s'opposant à l'évaporation, sous la forme d'un écran imperméable sous terre végétale (géomembrane) ou d'un revêtement étanche (terrasse), dont les eaux de ruissellement seront récupérées par un dispositif d'évacuation par caniveau.

IV : Mesures de prévention, de protection et de sauvegarde

Ces mesures ont pour objectif d'agir sur les phénomènes ou sur la vulnérabilité des biens et des personnes.

Les recommandations ci-après ne sont pas nécessaires lorsqu'une étude géotechnique adaptée et définie dans la nouvelle norme en vigueur (NF P94-500), à titre indicatif la mission de type G2 étude géotechnique de conception au minimum, démontre que les fondations de la construction sont suffisamment dimensionnées pour éviter les désordres liés aux aménagements à proximité du bâti.

IV-1: Pour les communes et établissements publics de coopération intercommunale en zones B1 et B2

Il est fortement recommandé :

- d'établir ou d'adapter le schéma directeur d'assainissement pluvial ou d'écoulement pluvial communal afin d'assurer la maîtrise du débit des ruissellements pluviaux.

Nota : Ce schéma définira, entre autres, les prescriptions et les équipements à mettre en œuvre pour la rétention ou l'infiltration des eaux pluviales, par les aménageurs, la collectivité et les particuliers,

Le schéma devra également définir les mesures dites alternatives à la parcelle, permettant la rétention des eaux pluviales sur le terrain d'assiette afin de limiter les impacts des aménagements ou équipements dans les zones émettrices de ruissellement et d'au moins compenser les ruissellements induits.

- d'adapter, dans les meilleurs délais, le dimensionnement des stations d'épuration (STEP) et/ou des réseaux collectifs.

IV-2: Pour les concessionnaires de réseaux publics de transport d'eau (eau potable, assainissement, irrigation ...) en zones B1 et B2

Il est fortement recommandé :



- d'élaborer un diagnostic des installations au regard du risque concerné : le diagnostic doit permettre d'identifier les réseaux situés en zones à risques, leur degré d'exposition, d'analyser leur vulnérabilité et les effets directs et indirects des atteintes,
- de définir et mettre en œuvre les mesures adaptées de réduction de la vulnérabilité des réseaux afin de limiter les dysfonctionnements et les dégâts en fonction des enjeux préalablement définis,
- de contrôler périodiquement l'état des réseaux et d'élaborer un programme d'entretien intégrant le risque,
- de procéder au remplacement des tronçons dégradés et des canalisations sensibles aux déformations du sous-sol, même de faible amplitude.



IV-3 : Pour les particuliers en zones B1 et B2

Il est fortement recommandé : (cf illustrations ci-jointes)


- pour toute nouvelle plantation d'arbre ou d'arbuste de respecter une distance d'éloignement par rapport à tout bâtiment au moins égale à la hauteur de la plantation à maturité (1,5 fois en cas d'un rideau d'arbres ou d'arbustes) ou être accompagné de la mise en place d'un écran anti-racines d'une profondeur minimale de 2 mètres interposé entre la plantation et les bâtiments,
- pour la création d'un puits à usage domestique, de respecter pour son implantation, une distance d'éloignement de tout bâtiment d'au moins 10 mètres,
- en cas de remplacement des canalisations d'évacuation des eaux usées et/ou pluviales, de mettre en place des dispositifs assurant leur étanchéité (raccords souples notamment),
- pour tous travaux de déblais ou de remblais modifiant localement la profondeur d'encastrement des fondations de procéder préalablement à une étude géotechnique adaptée définie dans la nouvelle norme en vigueur G1 - Phase Principes Généraux de Construction et G2 - Phase Avant-Projet (NF P94-500) pour vérifier qu'ils n'aggravent pas la vulnérabilité du bâti.
- l'égagement régulier (au minimum tous les 3 ans) de tous arbres ou arbustes implantés à une distance de toute maison individuelle inférieure à leur hauteur à maturité, sauf mise en place d'un écran anti-racines d'une profondeur minimale de 2 mètres interposé entre la plantation et les bâtiments ; cet égagement doit permettre de maintenir stable le volume de l'appareil aérien de l'arbre (feuillage et branchage),
- le contrôle régulier d'étanchéité des canalisations d'évacuation des eaux usées et pluviales existantes et leur étanchéification en tant que de besoin.
- en l'absence d'arrêté préfectoral définissant les mesures de restriction des usages de l'eau, de ne pas pomper entre mai et octobre, dans un puits situé à moins de 10 mètres d'un bâtiment existant lorsque la profondeur du niveau de l'eau (par rapport au terrain naturel) est inférieure à 10 mètres.

Illustration des mesures de prévention des risques de mouvements de terrains différentiels liés au phénomène de retrait-gonflement des argiles

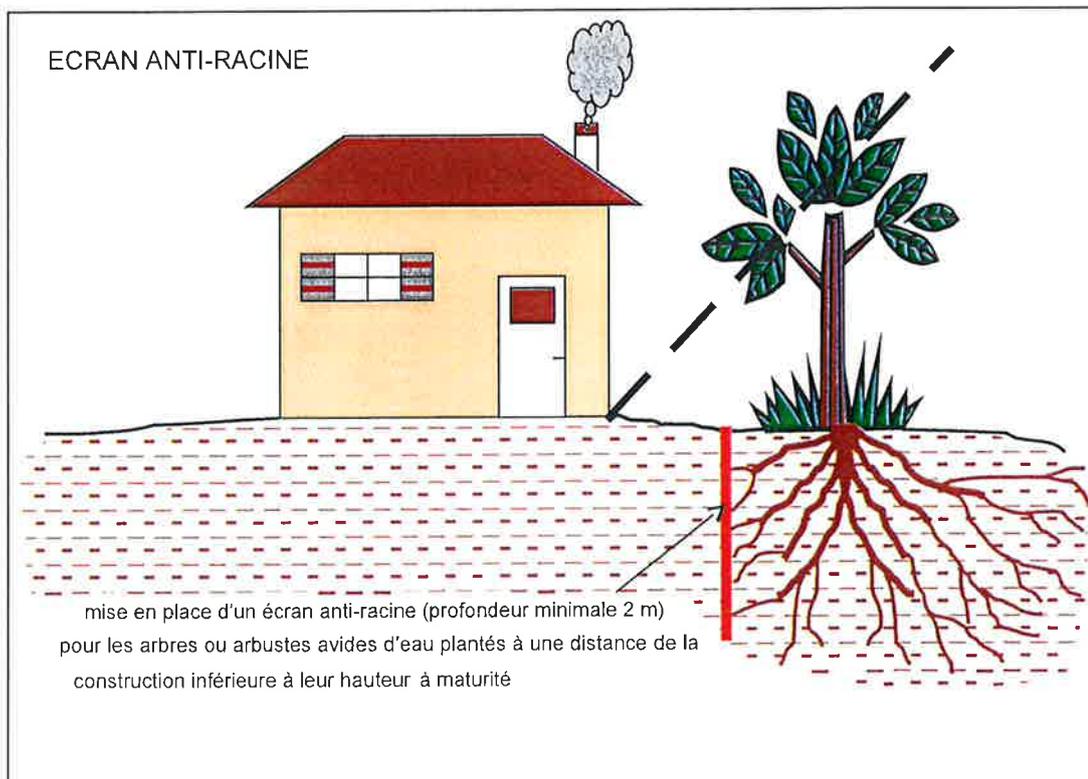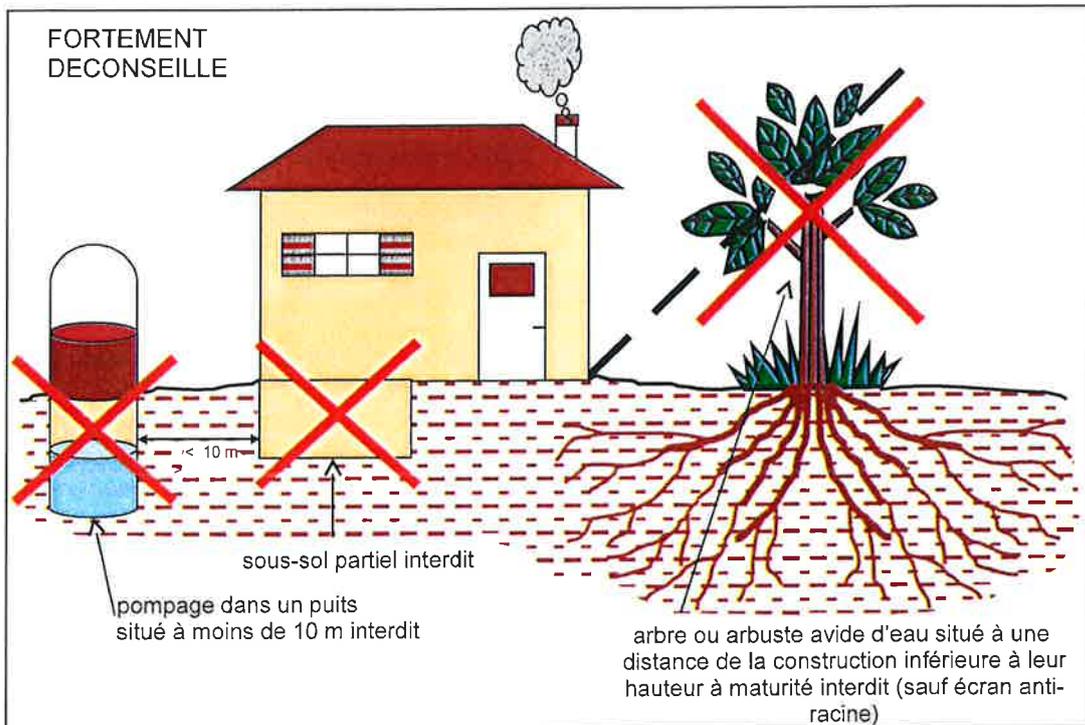

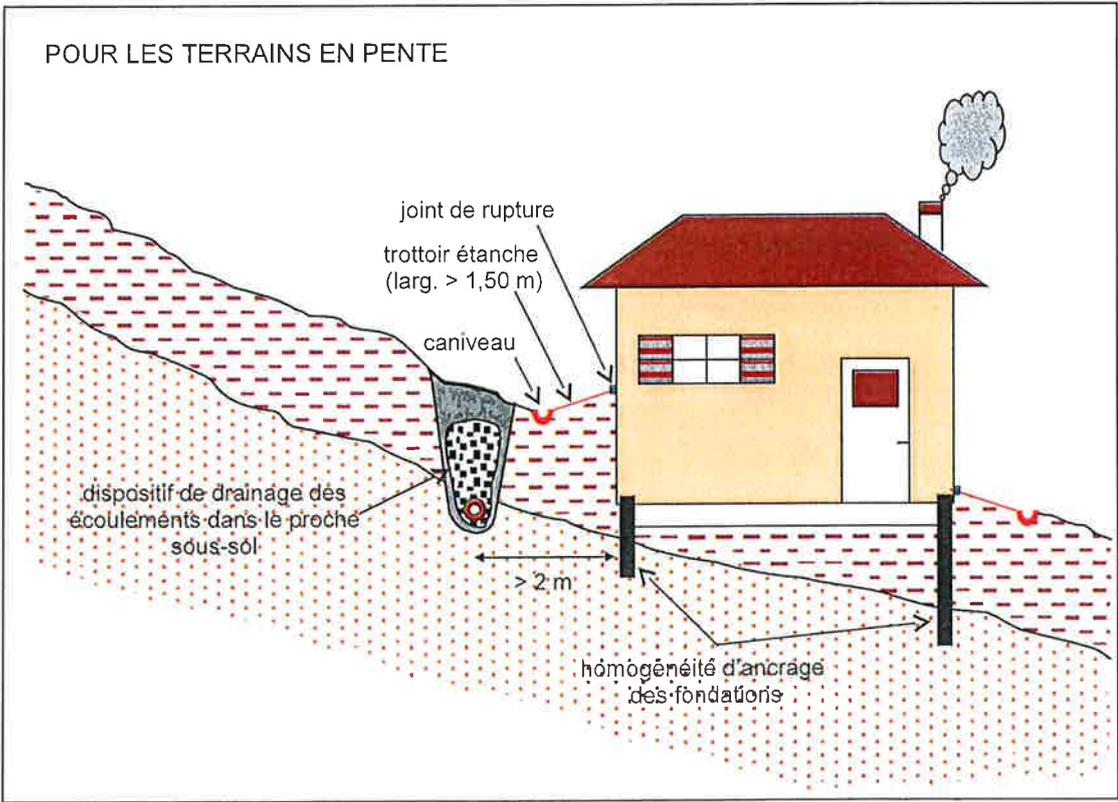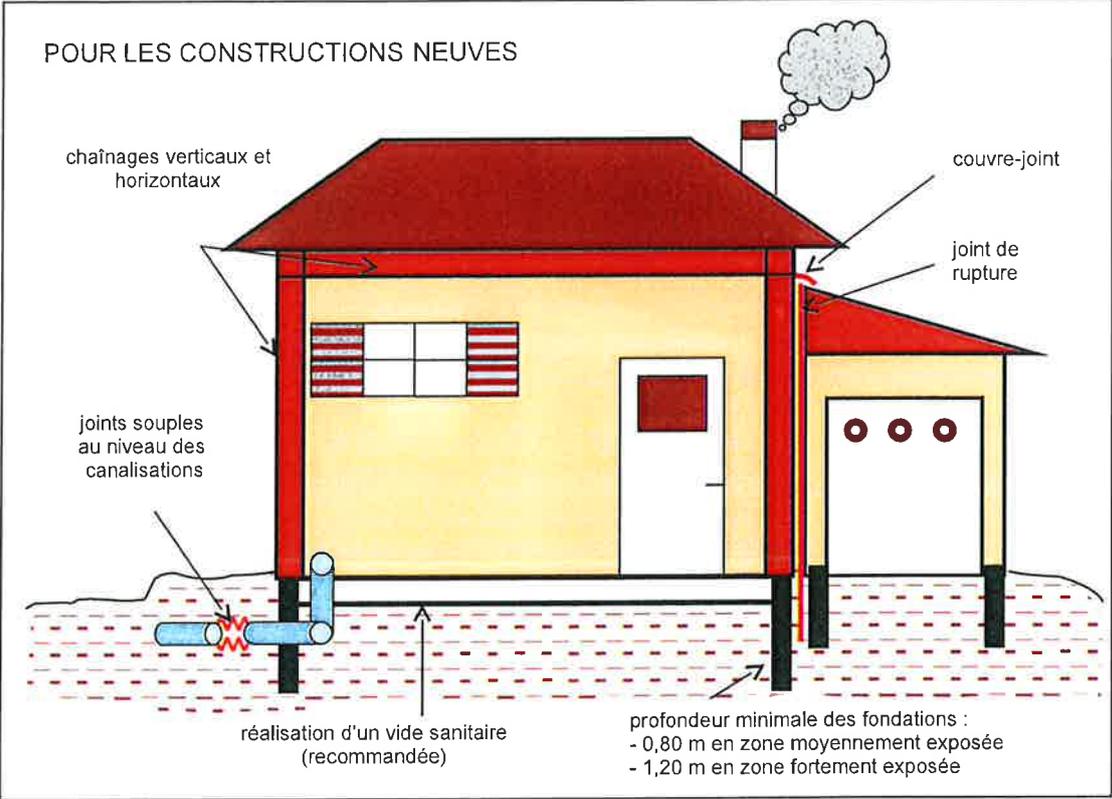

RECUPERATION DES EAUX DE PLUIE

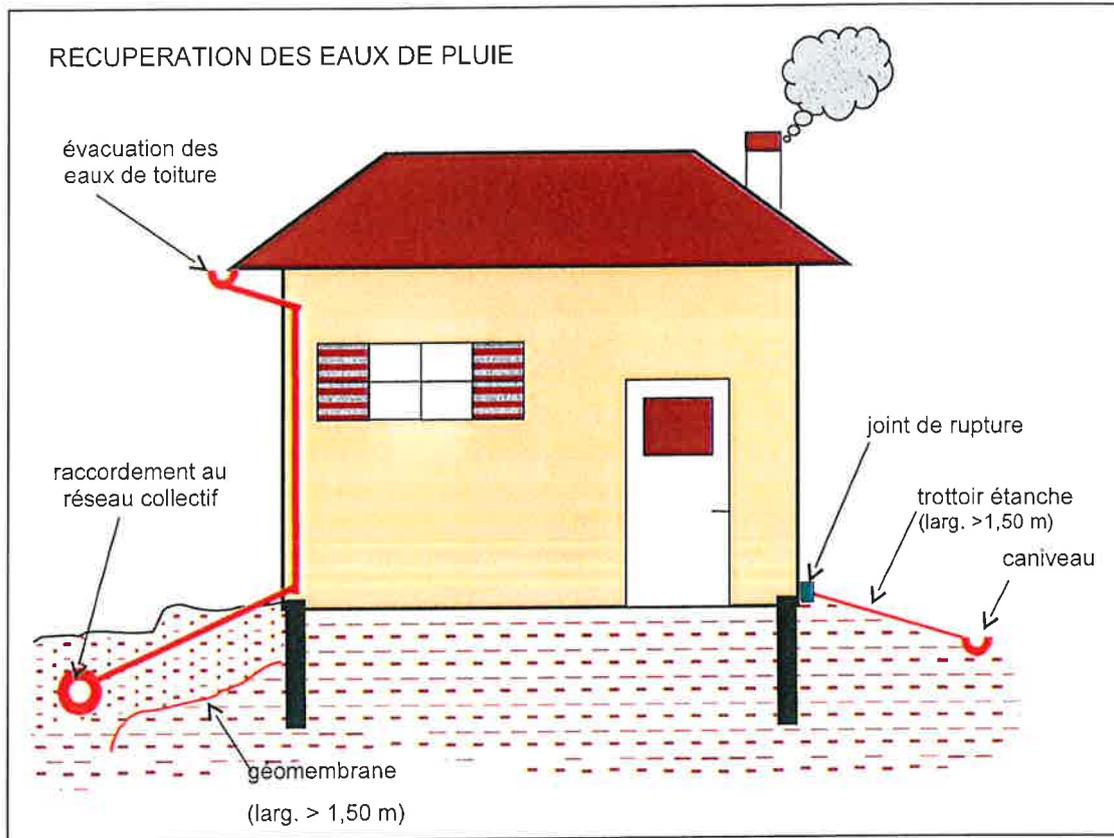


**GRILLE D'ANALYSE SOMMAIRE
POUR ESTIMER LA HAUTEUR
MOYENNE DES ARBRES A MATURITE**
Source : Guide Clause du jardinage

Les hauteurs indiquées sont des chiffres moyens susceptibles de varier sensiblement selon la fertilité du sol, les conditions de culture etc... Par ailleurs, beaucoup d'espèces possèdent des variétés plus naines ou plus grandes. Pour plus de précision, consultez un pépiniériste

Liste non exhaustive

ESPECES	HAUTEUR MOYENNE A MATURITE	ESPECES	HAUTEUR MOYENNE A MATURITE
ACACIA	10 à 20 M	LILAS	3 à 5 M
ALBIZIA	6 à 8 M	LILAS DES INDES	6 à 8 M
ARBOUSIER	3 à 5 M	MAGNOLIA	5 à 6 M
ARBRE DE JUDEE	4 à 8 M	MARRONNIER	12 à 15 M
AUBEPINE	10 M	MICOCOULIER	8 à 12 M
BAMBOU	3 à 8 M	MIMOSA	1,5 à 3 M
BANANIER	4 à 5 M	MÛRIER	6 à 8 M
BIGNONE	4 à 5 M	MYRTE	2 à 3 M
BOUGAINVILLEE	6 à 8 M	NEFLIER	3 à 5 M
BOULEAU	12 à 15 M	NOYER	12 à 15 M et +
BUISSON ARDENT (PYRACANTHA)	3 M et +	OLIVIER	6 à 8 M
CAMELIA	3 à 5 M	OLIVIER DE BOHEME	3 à 5 M
CEDRE	15 à 20 M	ORANGER	2 à 2,5 M
CERISIER	6 à 12 M	ORME	17 à 25 M
CHÊNE	16 à 25 M	PALMIER	10 à 12 M et +
CISTE	1,50 à 2 M	PEUPLIER	25 à 30 M
CYPRES	15 à 25 M	PLATANE	25 à 30 M
DENTELAIRE (Plumbago)	3 à 4 M	PIN	15 à 20 M
ERABLE	10 à 25 M	PITTOSPORUM	3 M et +
EUCALYPTUS	15 à 20 M	POMMIER/POIRIER	8 à 12 M
FORSYTHIA	2 à 3 M	PRUNIER	6 à 12 M
FRÊNE	14 à 25 M	ROSIER ARBUSTE	1,5 à 2,5 M
FUSAIN	2 à 3 M	RHODODENDRON	2 à 3 M
GENEVRIER	2 à 3 M	SAPIN	10 à 20 M
GLYCINE	4 à 6 M	SAULE	15 à 25 M
GRENADIER	3 à 4 M	SERINGAT	1 à 2 M
HÊTRE	20 M	SORBIER	5 à 8 M
HORTENSIA Grimpant	10 M et +	TAMARIS	3 à 4 M
JASMIN	5 à 6 M	TILLEUL	16 à 25 M
LAURIER ROSE/SAUCE/TIN	1,5 à 4 M	TROENE	3 à 4 M

Carte
départementale
de l'aléa retrait
gonflement des
argiles à l'échelle
du 1/50 000^{ème}

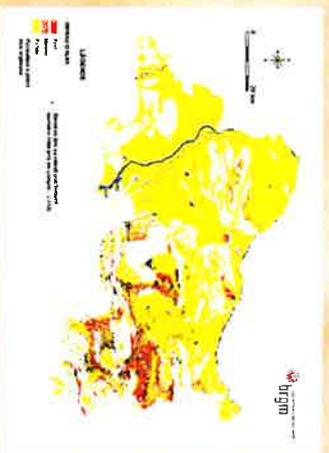

Quelques chiffres :

Département : près de 2% de la superficie en aléa fort, 7 % en aléa moyen et 66 % en aléa faible, 25 % à priori non concerné. 51 arrêtés de catastrophe naturelle sur les Bouches-du-Rhône et 3 714 sinistres recensés.

Pour en savoir plus

Il est recommandé de :

- demander conseil à son architecte ou maître d'ouvrage ;
- se renseigner auprès de la DDTM13, de la Préfecture ou du BRGM

Site Internet dédié : www.argiles.fr

Les Bons Réflexes

1 – Les documents à consulter avant de construire

Le document d'urbanisme de la commune (POS ou PLU)

Les sites Internet d'information et documentation (voir liste ci-dessous)

2 – Que faire en cas de sinistre ?

- Dès constatation des fissures ou des désordres :
- Signaler obligatoirement le sinistre à la Mairie, afin que celle-ci puisse justifier sa demande de reconnaissance d'état de catastrophe naturelle.
 - Contacter très rapidement sa compagnie d'assurance pour déclarer les dommages constatés.

Pour information consulter le site Service-public.fr (rubrique : particulier/argent/assurance) pour obtenir les prévisions et informations concernant les conditions, la demande, les niveaux et les délais d'indemnisation.

INFORMATIONS ET DOCUMENTATION A TÉLÉCHARGER

- [Http://www.argiles.fr](http://www.argiles.fr), site dédié à l'aléa retrait-gonflement des sols argileux
- [Http://www.qualiteconstruction.com](http://www.qualiteconstruction.com), site de l'Agence Qualité Construction (AQC)
- [Http://www.brgm.fr](http://www.brgm.fr), site institutionnel du BRGM
- [Http://www.prim.net](http://www.prim.net), portail de la prévention des risques majeurs (MEEDDM)
- [Http://www.service-public.fr](http://www.service-public.fr)



DDTM des Bouches-du-Rhône : Service Urbanisme
Pôle Risques Naturels - 16 rue Antoine Zattara
13 332 Marseille cedex - Tél : 04 91 28 40 40
- Fax : 04 91 50 09 54, Site internet :

Sécheresse et

construction

ARGILES



Attention aux fissures !

ARGILES

CONFÈRENT




COMPRENDRE LE PHENOMENE

Le phénomène de retrait-gonflement concerne exclusivement les sols à dominante argileuse. Certaines argiles dites "gonflantes" changent de volume selon la teneur en eau du sol : retrait lors d'une sécheresse, gonflement en période humide. Sous une construction, le sol est protégé de l'évaporation et sa teneur en eau varie peu à la différence du terrain qui l'entoure. Ces variations, importantes à l'aplomb des façades, vont donc provoquer des mouvements différentiels du sol notamment à proximité des murs porteurs et aux angles du bâtiment.

Les facteurs déclenchants

- Les deux facteurs déclenchants sont le climat et l'homme :
- le climat, parce que le retrait-gonflement est directement lié à la variation de la teneur en eau, donc aux précipitations ou aux sécheresses.
- L'homme, s'il a effectué des travaux d'aménagement qui modifient les écoulements d'eau superficiels et souterrains.

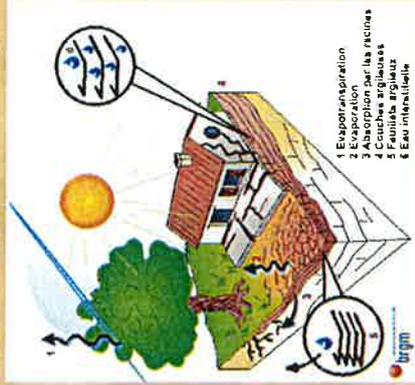

Les désordres aux constructions

Les désordres touchent principalement les constructions légères de plain-pied et celles aux fondations peu profondes ou non homogènes. Ils se manifestent généralement de la façon suivante :

- fissuration des structures
- désencastrement des éléments de charpente
- distorsion des portes et fenêtres
- décollement des bâtiments annexes
- dislocation des dallages et des cloisons
- rupture des canalisations.


CONSTRUIRE SUR SOL SENSIBLE

Identifier la nature du sol

Dans les zones identifiées sur la carte d'aléa comme sensibles au phénomène de retrait-gonflement, il est vivement conseillé de faire procéder, par un bureau d'étude spécialisé, à une reconnaissance de sol avant construction. Ceci afin de vérifier si, au droit de la parcelle, le sol contient effectivement des matériaux sujets au retrait-gonflement et de déterminer quelles sont les mesures particulières à observer pour réaliser le projet en toute sécurité.

Adapter les fondations, rigidifier la structure et désolidariser les bâtiments accolés

- Respectez la profondeur minimale de fondation : 1,20 m en aléa fort, 0,80 m en aléa moyen à faible.
- Prévoir des fondations continues, armées et bétonnées à pleine fouille.
- Éviter toute dissymétrie dans l'ancrage des fondations (ancrage homogène même pour les terrains en pente, éviter les sous-sols partiels).
- Préférer les sous-sols complets ou planchers sur vide sanitaire aux dallages sur terre-plein.
- Prévoir des chaînages horizontaux (hauts et bas) et verticaux (poteaux d'angle) pour les murs porteurs.
- Prévoir des joints de rupture sur toute la hauteur entre bâtiments accolés (garages, annexes...).
- Prévoir une isolation thermique en cas de chaudière au sous sol.

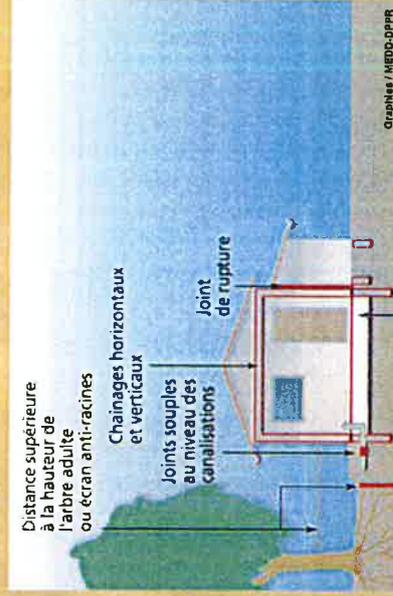

Vide sanitaire (ou redier généralisé ou sous-sol total)

Graphies / MEDD-DPR


AMENAGER OU RENOVER SUR SOL SENSIBLE

Éloigner les plantations d'arbres

Ne pas planter d'arbre à une distance de la construction inférieure à la hauteur de l'arbre adulte, ou mettre en place des écrans anti-racines de 2 m de profondeur au minimum.

Éviter les variations localisées d'humidité

- Éviter les drains à moins de 2 m de la construction, ainsi que les pompages à usage domestique à moins de 10 m.
- Éloigner les eaux de ruissellement des bâtiments (caniveau) et privilégier le rejet des eaux pluviales et usées dans le réseau lorsque c'est possible.
- Assurer l'étanchéité des canalisations enterrées (joints souples au niveau des raccords).

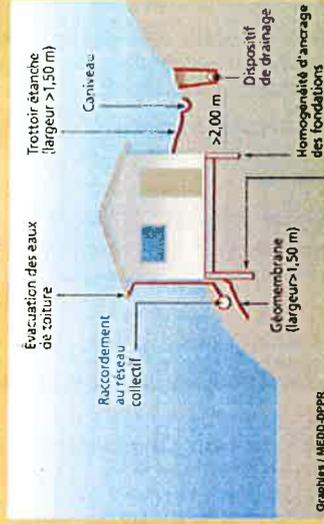

Profondeur minimum des fondations :
• 0,80 m en zone moyennement exposée
• 1,20 m en zone très exposée


Graphies / MEDD-DPR

- Réaliser un trottoir anti-évaporation d'une largeur minimale de 1,5 m sur le pourtour de la construction (terrasse ou géomembrane).
- Prendre toutes les précautions nécessaires en cas d'action sur le bâtiment, telle que changement de destination, extension, ajout d'annexe, restauration lourde susceptible d'entraîner une intervention sur les structures porteuses.

Commune d'Aureille

Retrait gonflement des argiles

Format A3 Echelle: 1/25 000

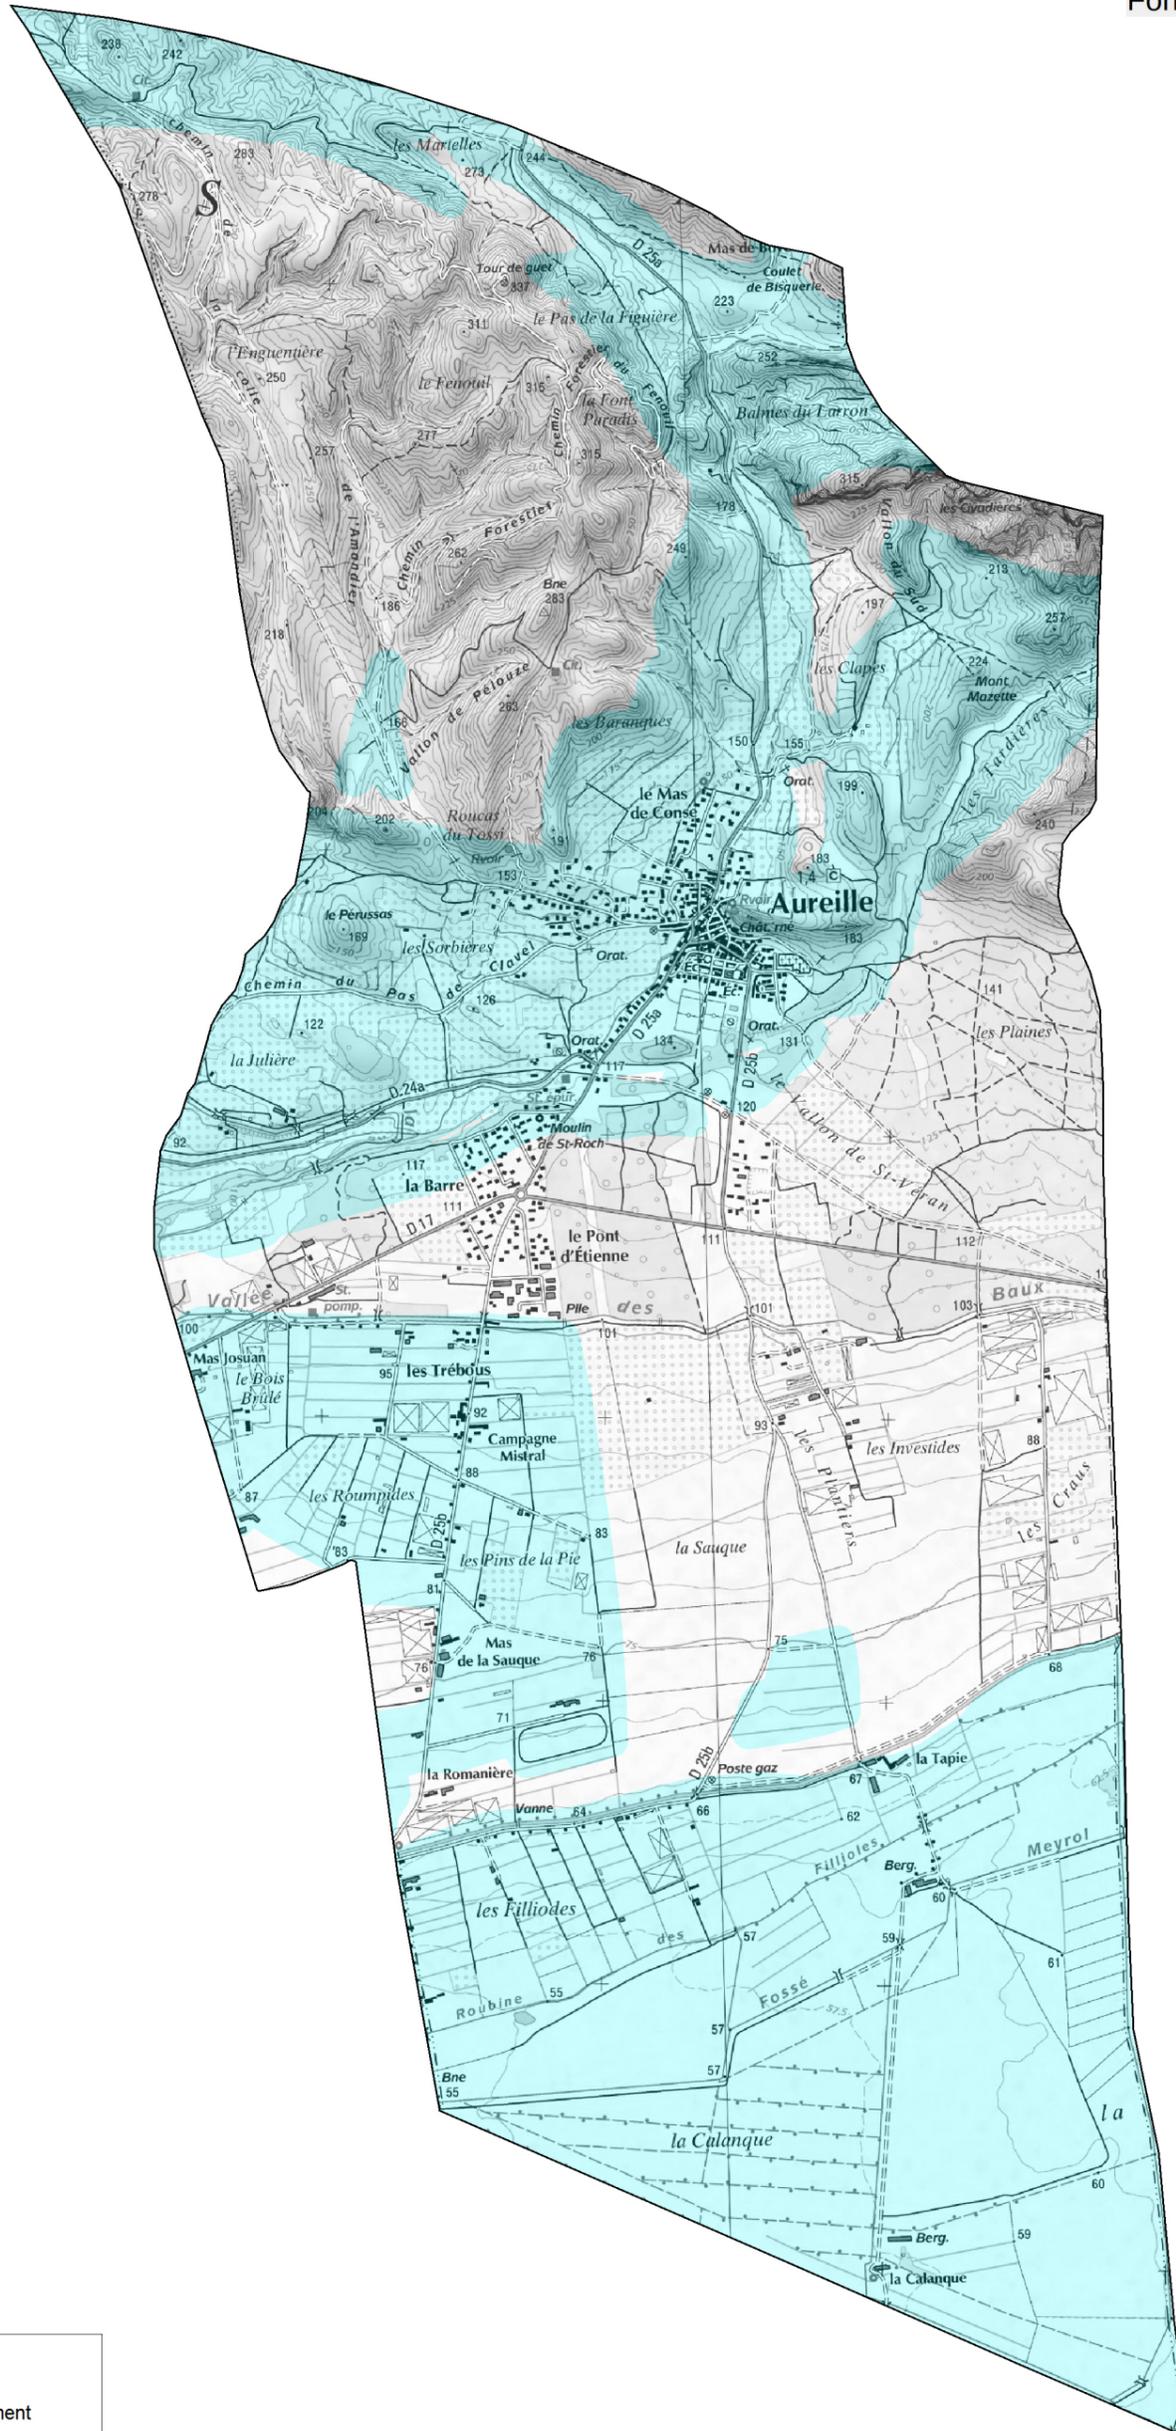

Légende

 Zone faiblement à moyennement exposée (B2)